


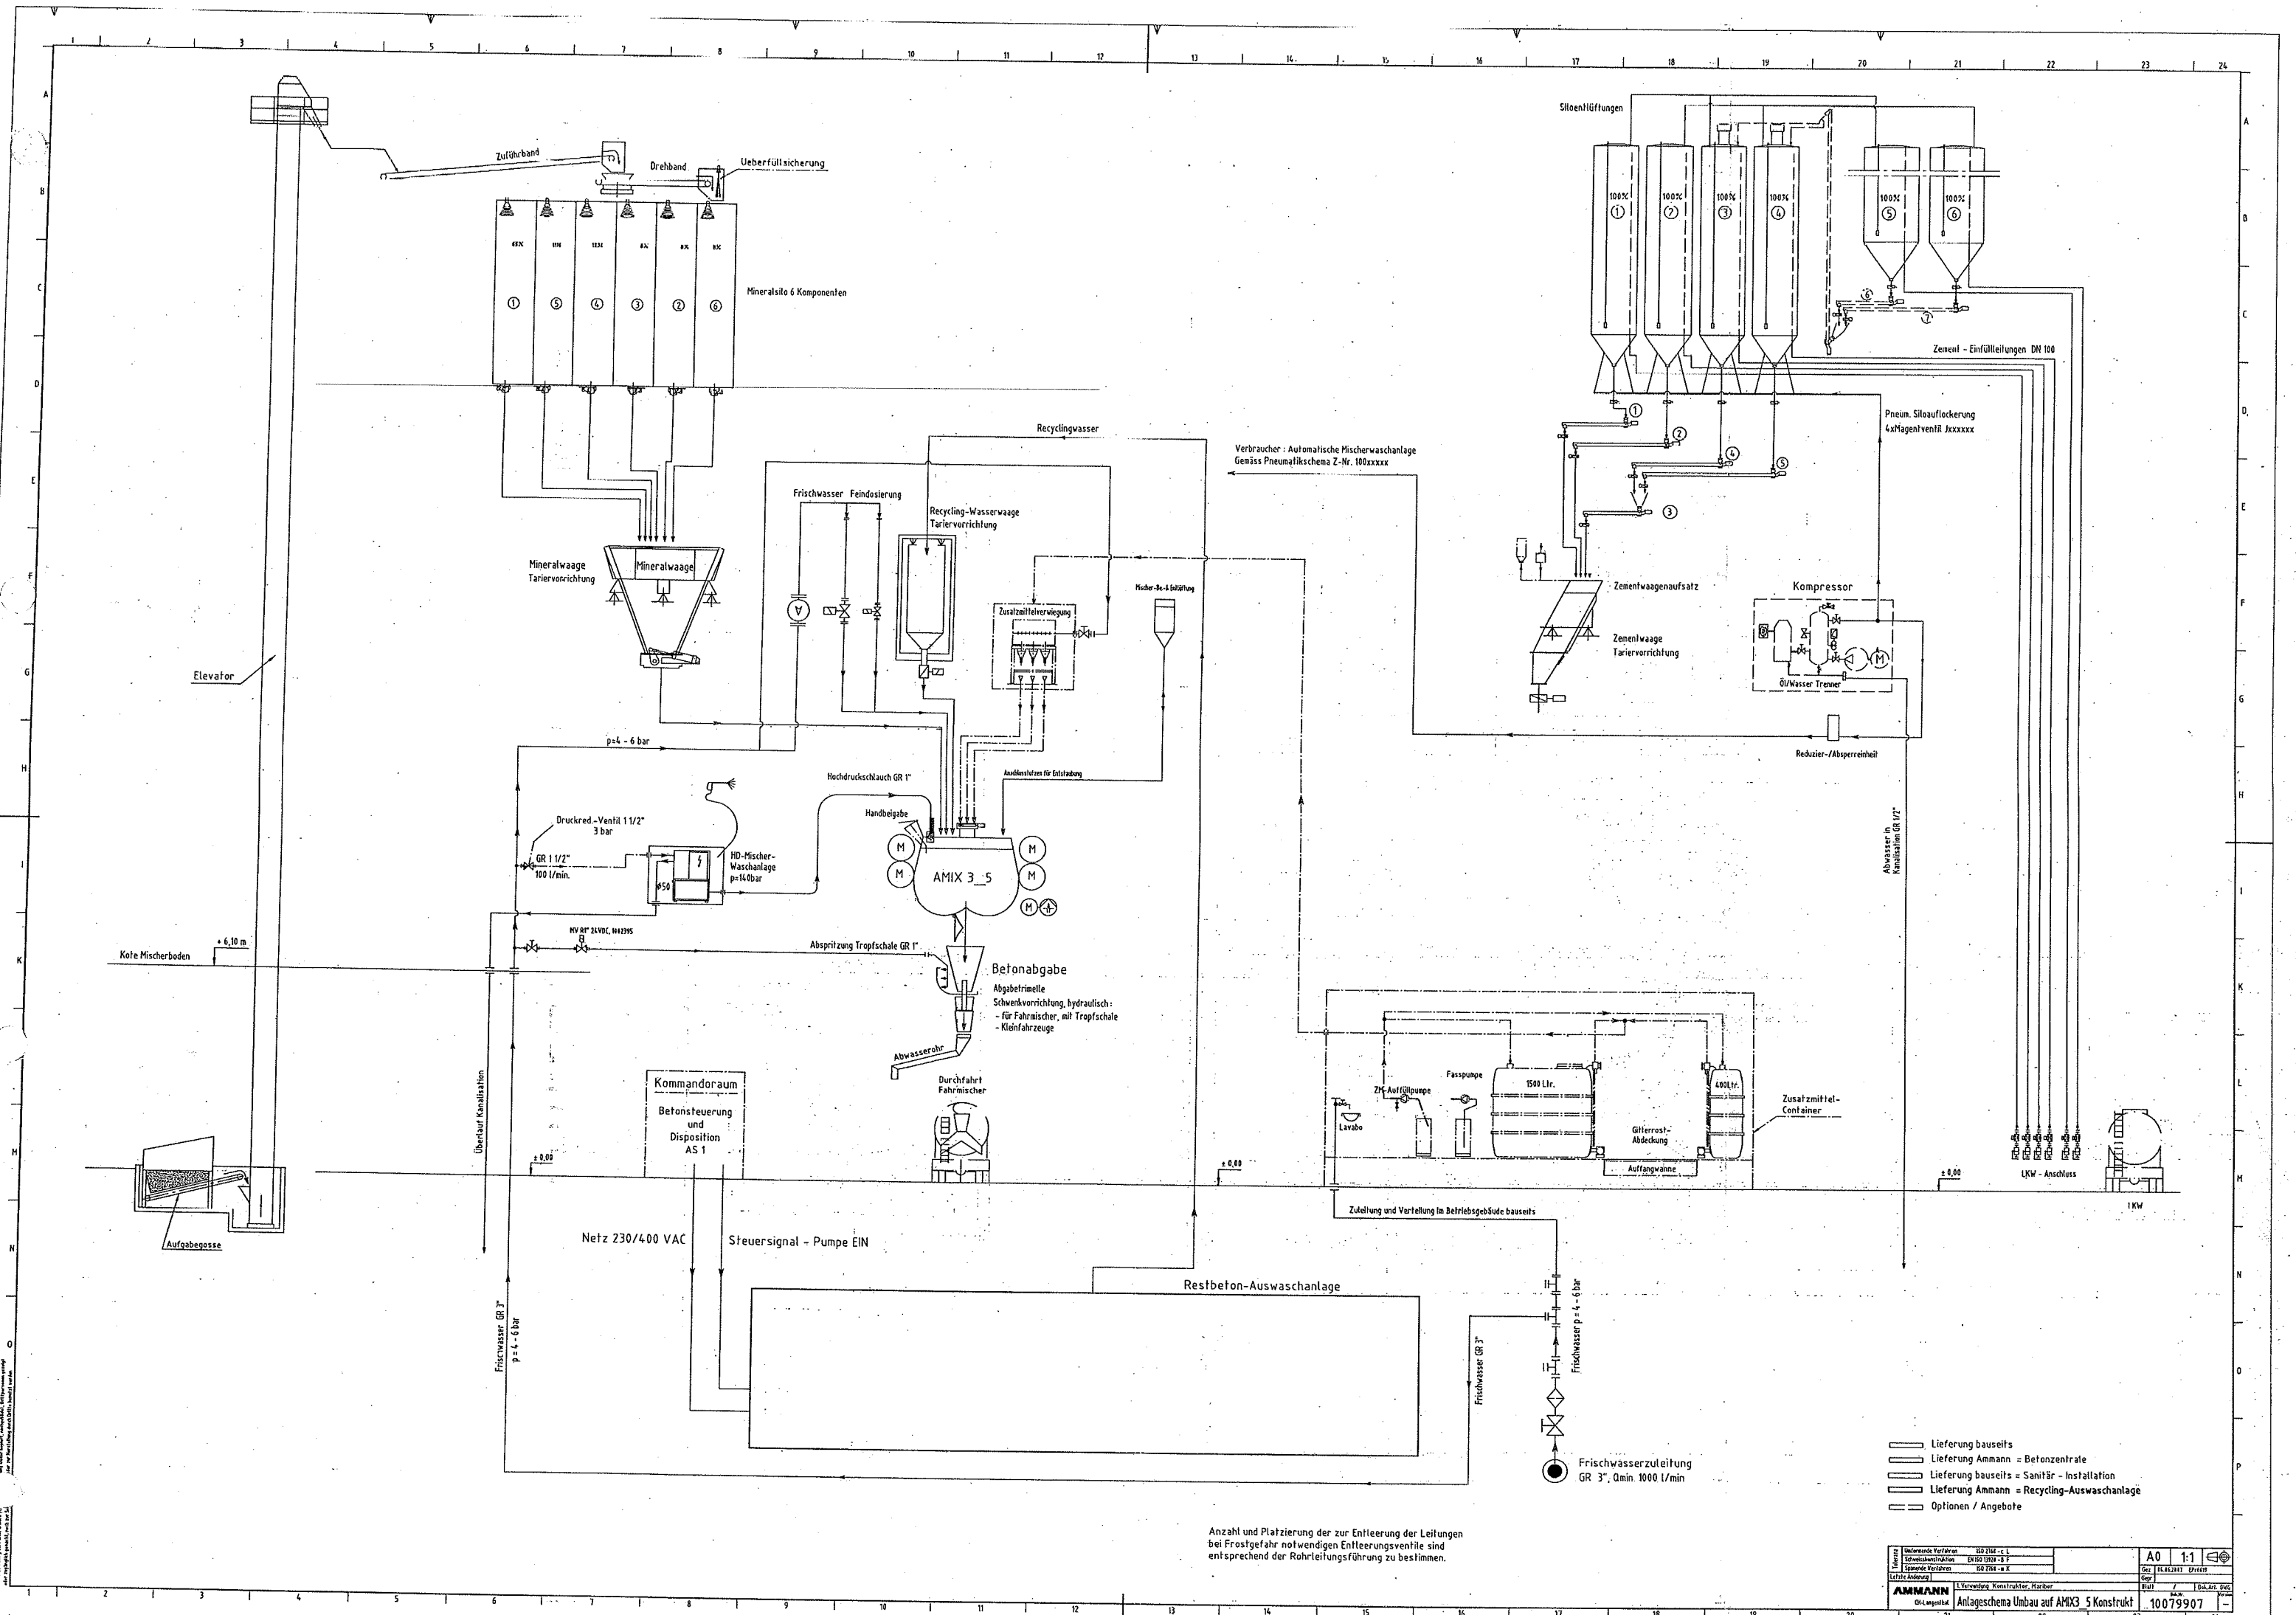

- Lieferung bauseits
- Lieferung Ammann = Betonzentrale
- Lieferung bauseits = Sanitär - Installation
- Lieferung Ammann = Recycling-Auswaschanlage
- Optionen / Angebote

Anzahl und Platzierung der zur Entleerung der Leitungen bei Frostgefahr notwendigen Entleerungsventile sind entsprechend der Rohrteilungsführung zu bestimmen.

