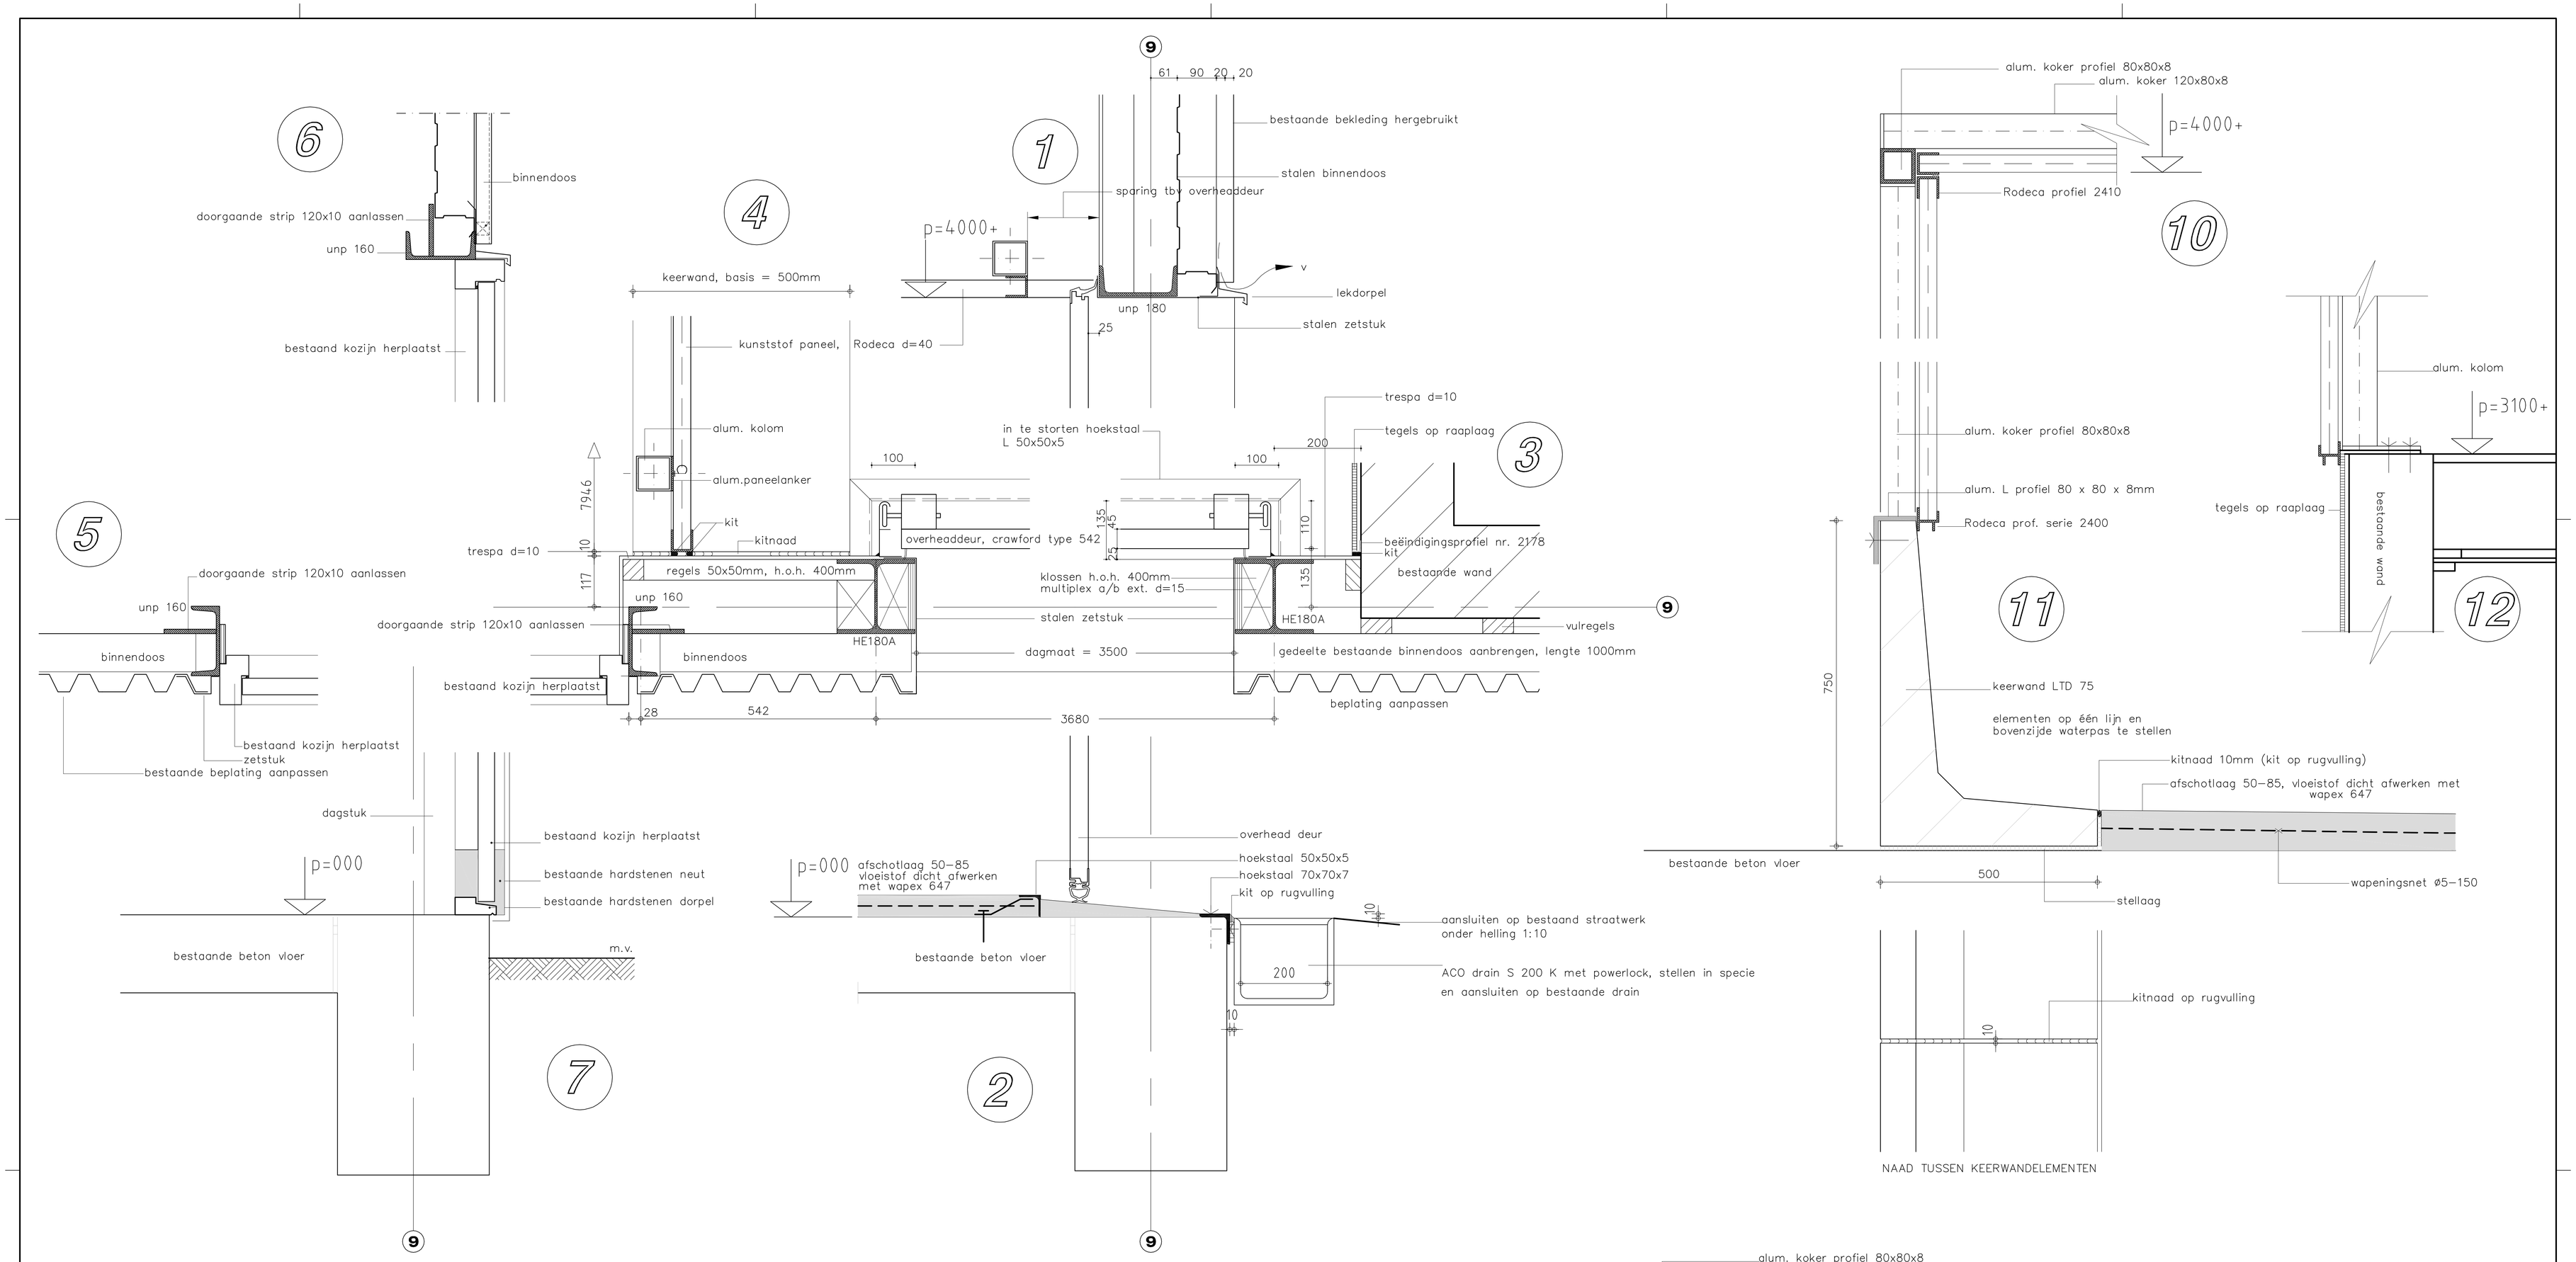

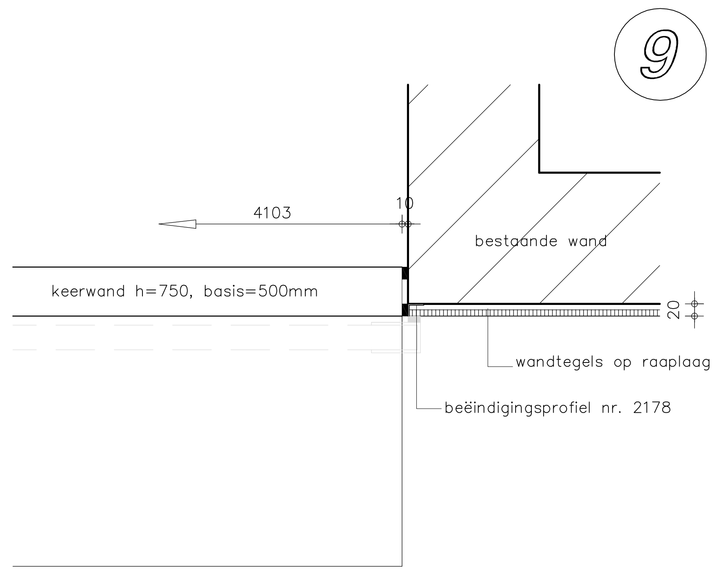

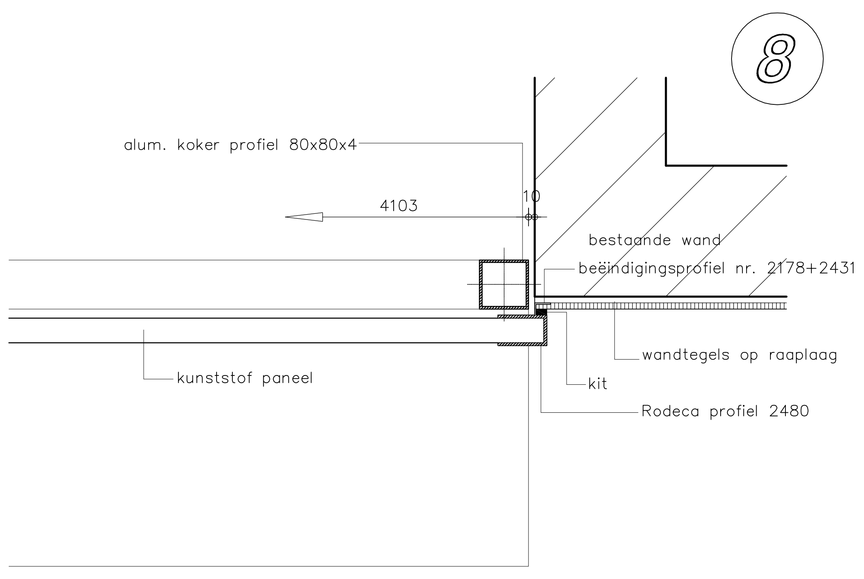

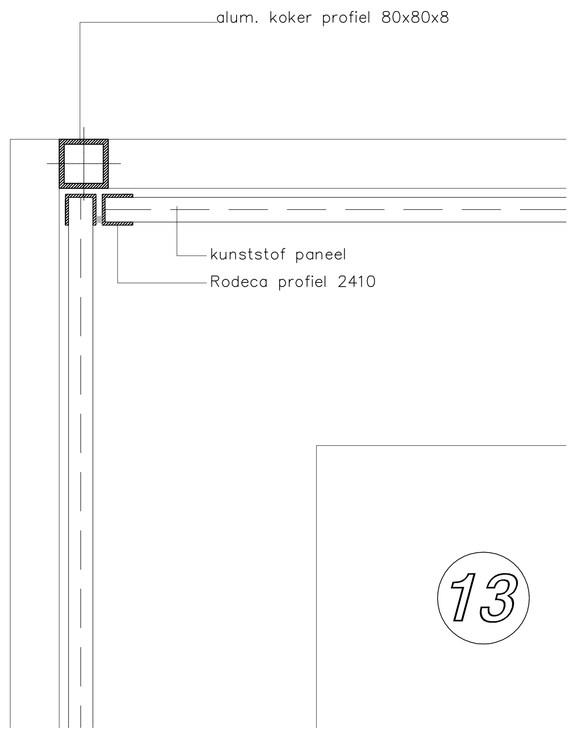

REV.	DATUM	OMSCHRIJVING	STATUS	GET.	GEC.	GOEDG.
A	28-08-01	VOOR PRUSAANVRAAG	D	F.S.		
0	16-07-01	VOOR PRUSAANVRAAG	D	J.H.		

OPD.GEVER: LéTÉ

PROJECT: WASPLAATS GROENBEDRIJF MIDDELBURG

BETREFT: BOUWKUNDE

ONDERWERP: PRINCIPEDETAILS 1 t/m 13

DOEL: BESTEKTEKENING

SCH.	15	TEK. FORM.	A0
GET.	J.H.	D.D.	16-07-01
GEC.		D.D.	
GOEDG.		D.D.	

Raadgevend Ingenieursburo F. KOCH b.v.
Beukenstraat 56
4462 TT Goes
Postbus 376
4460 AT Goes
Tel. 0113–213030
Fax. 0113–213122

DOC. NR. 154-002

02 -T-086 REV. A

ACAD2000i D:\KOCH\PROJ