

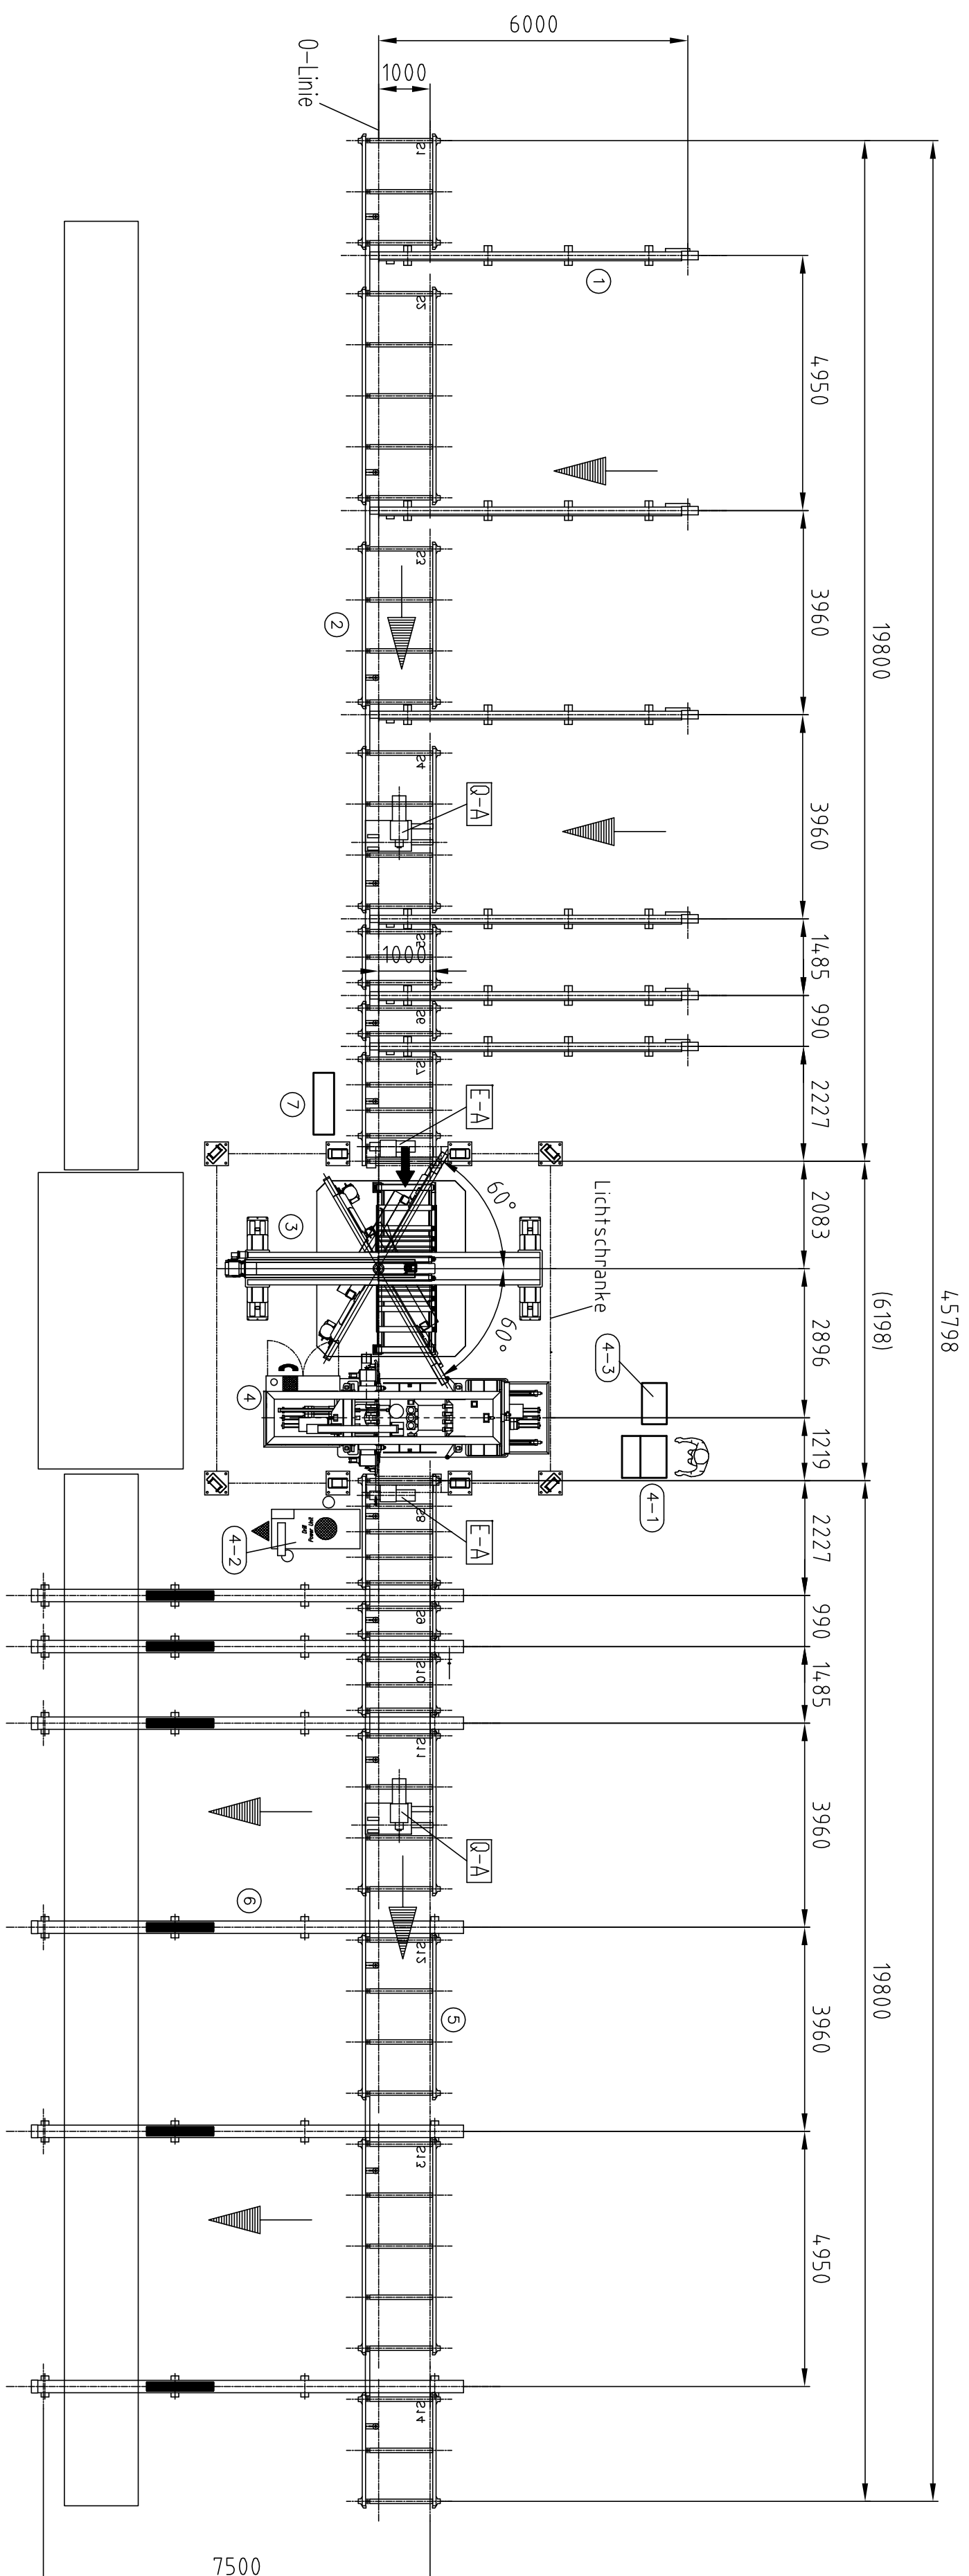


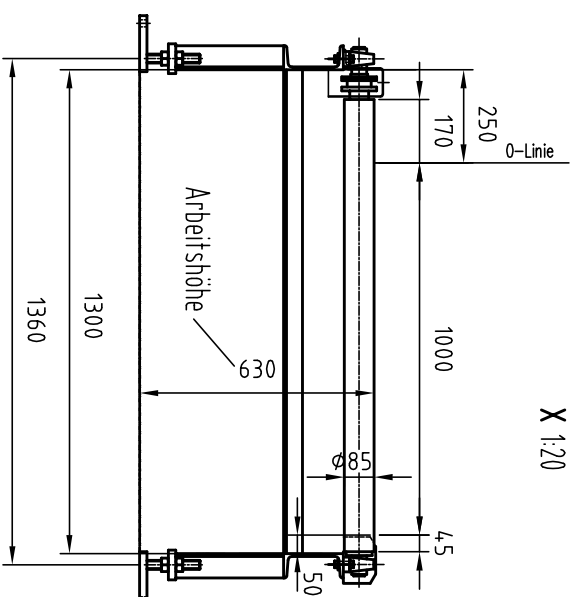

Sx = Segment-Nummer

- 1 Übertransport-Schleppkette 6 x 6 m
- 2 Rollgang ein 1000 mm x 19,8 m
- 3 Bandsäge MEBDA 1020 DGP
- 4 BDL1250/9
- 4-1 Steuerpult mit Bedienteil für Pos. 1, 2, 5, 6
- 4-2 Hydraulikaggregat
- 4-3 Bedienpult für Pos. 1, 2, 5, 6
- 5 Rollgang aus 1000 mm x 19,8 m
- 6 Übertransport-Holzwagen 6 x 7,5 m
- 7 Transportsystem-Schaltschrank für Pos. 1, 2, 5, 6

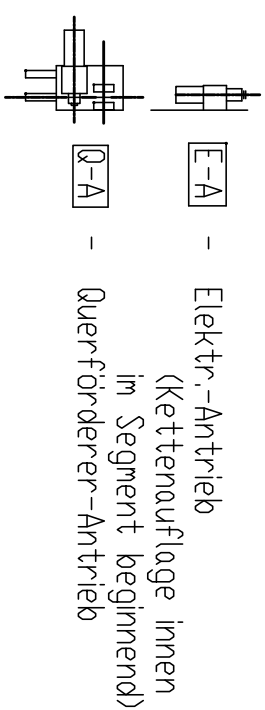

Arbeitshöhe= 630mm
Transportsysteme werden auf Hallenboden aufgedübelt
max. zulässige Höhenabweichung des Hallenbodens von 0= ± 20 mm
Betonüberdeckung über Armierung mind. 100mm

PEDDINGHAUS		Schutzvermerk nach DIN 34 beachten!	Allgemein- toleranzen ISO 2768-mH	Masstab 1:100	Position	Menge
Paul Ferd. Peddinghaus GmbH 58262 Gevelsberg Postfach 1860						
		Bearb.	Datum			
		Gepr.				
		Norm				
Zust.	Änderung	Datum	Name	Blatt A2		
			EDV-Nr.	B1		