
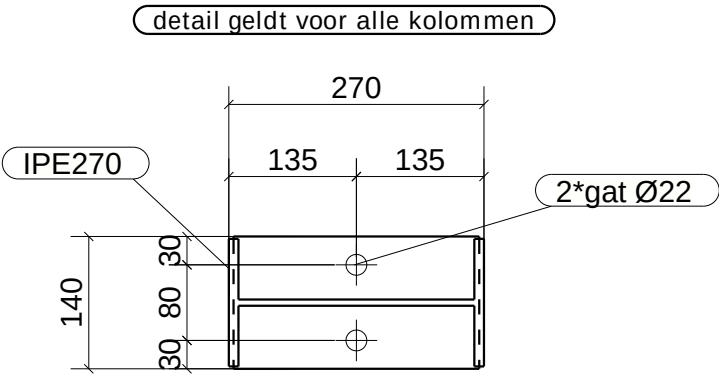
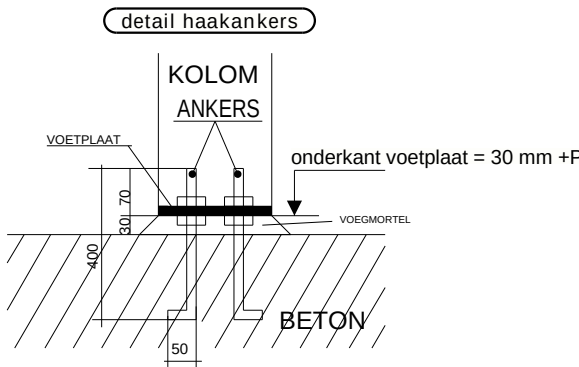


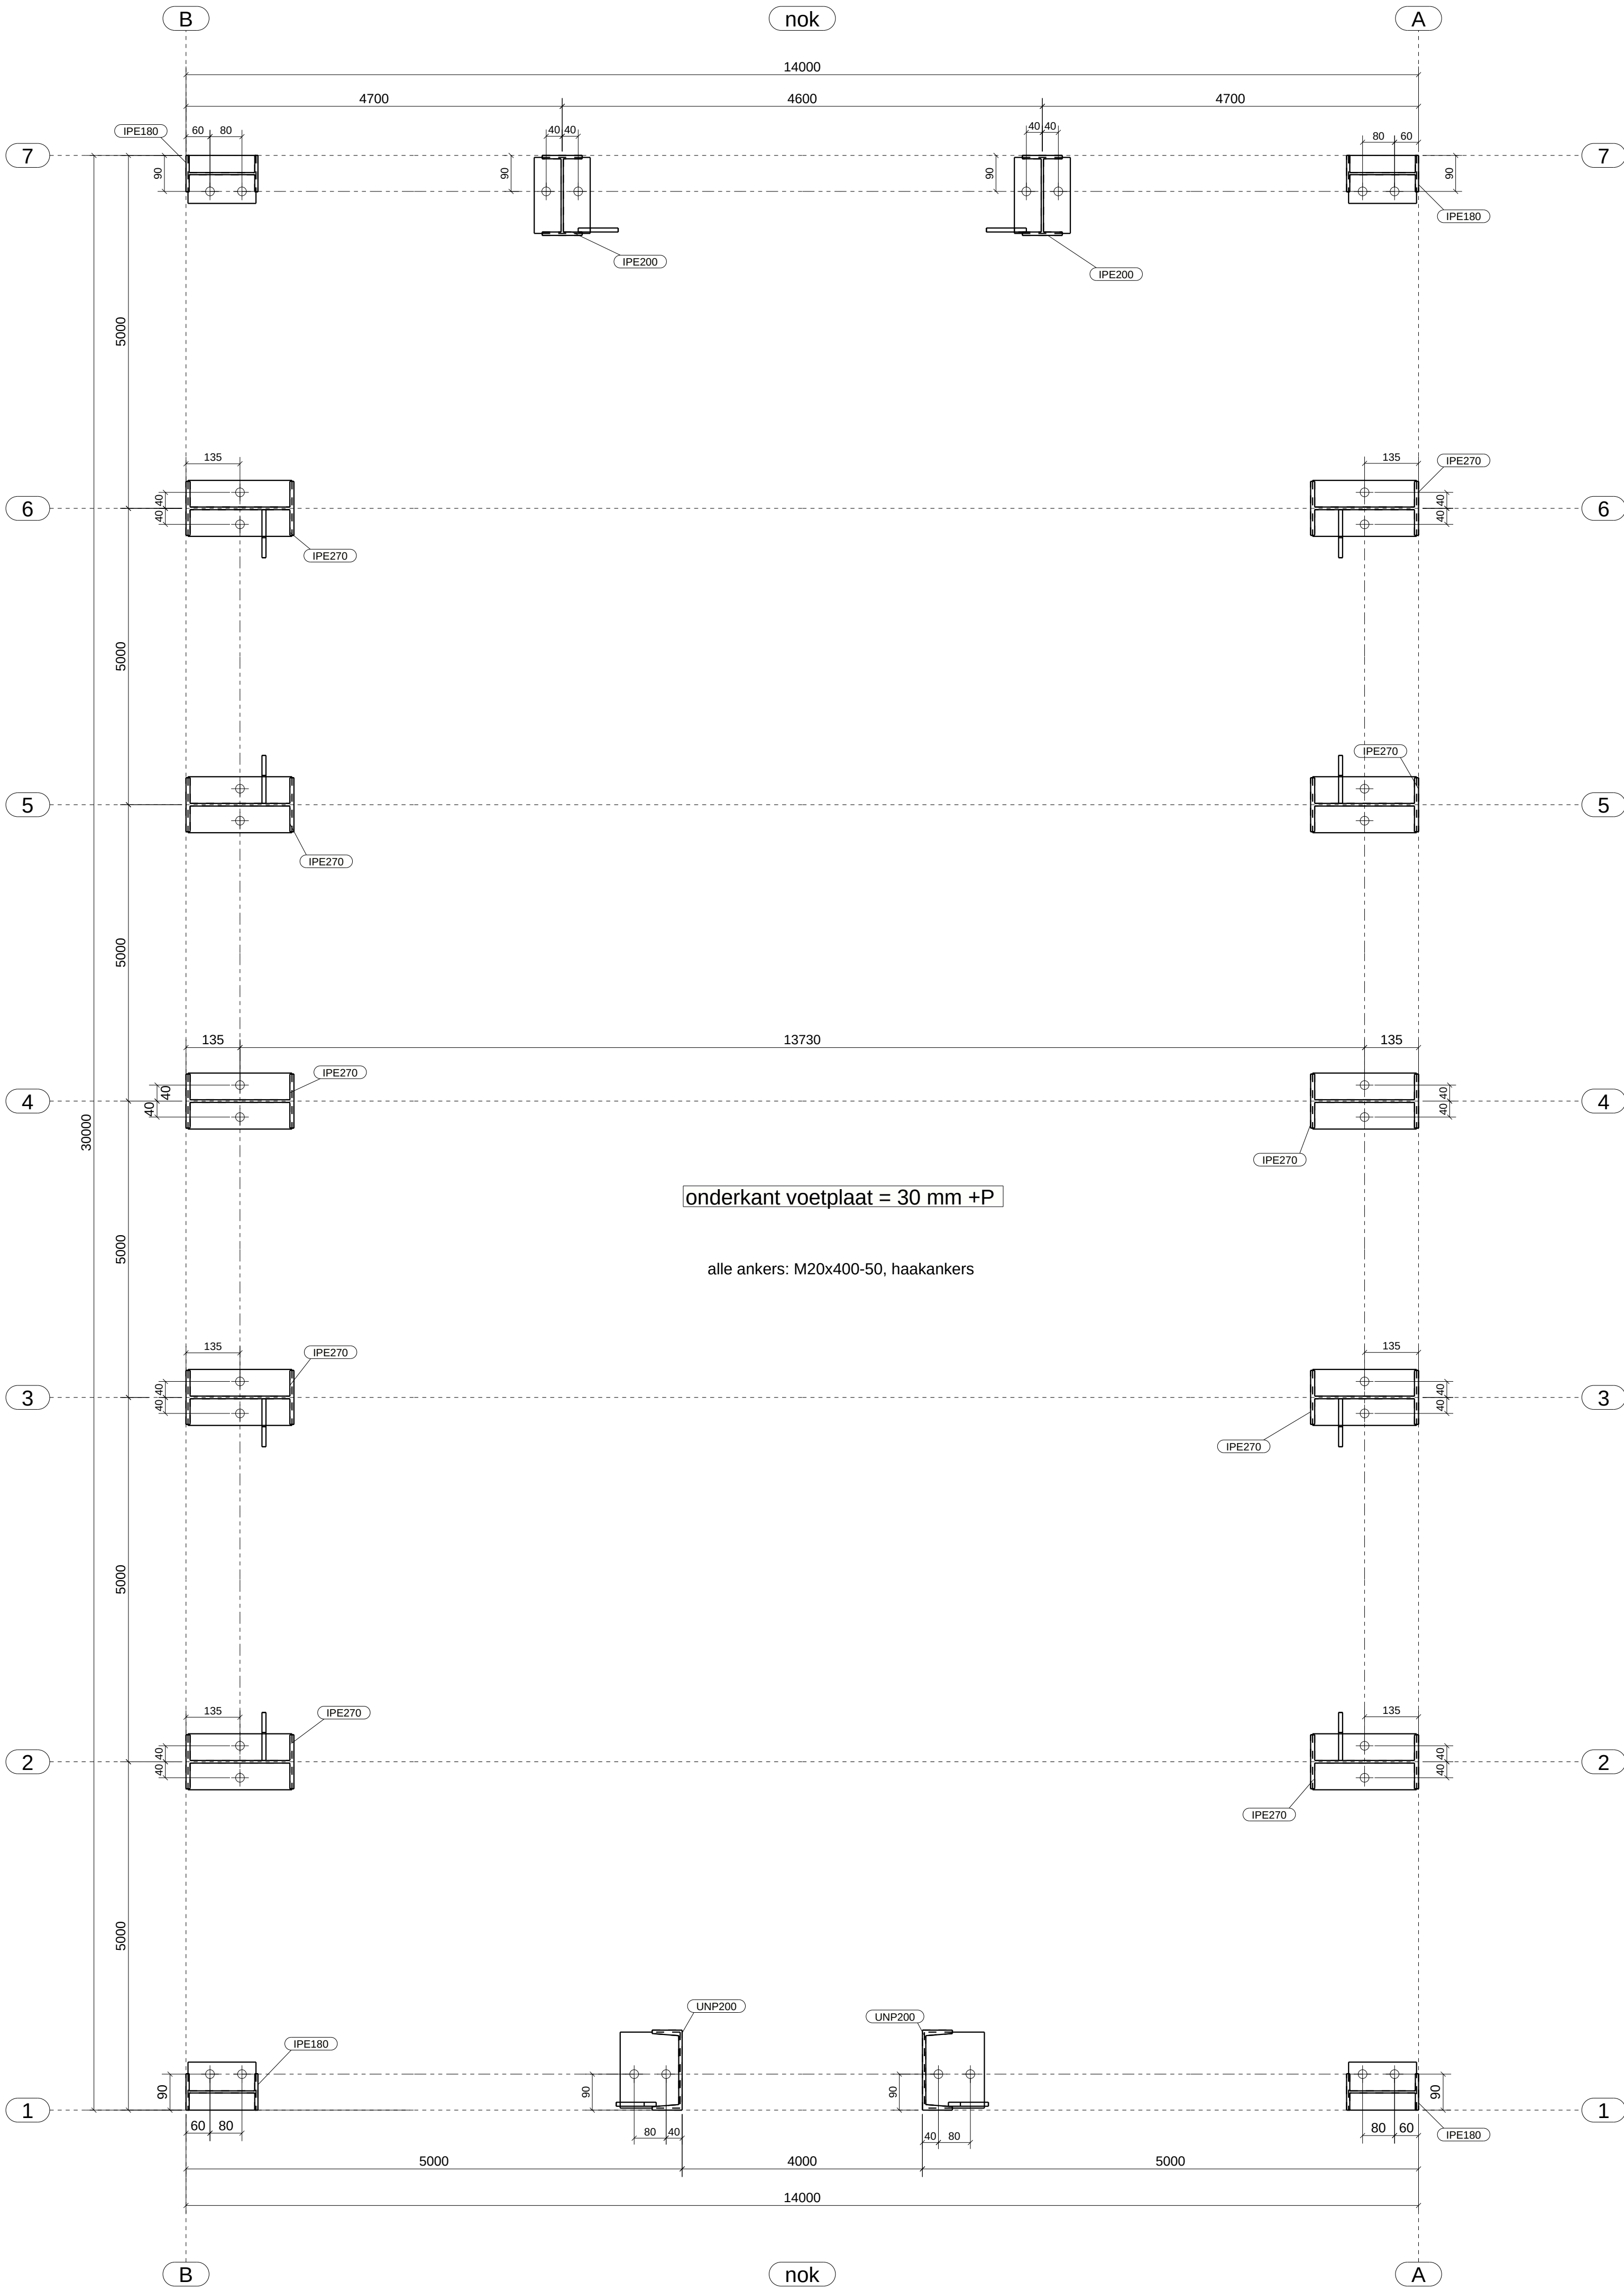

ankers: 2xM20x400-50, haakankers
aantal: 18x

ankermallen voorzien van spijkergaatjes

ankers en moeren electrolytisch verzinkt

totaal aantal haakankers M20x400-50: 36 stuks
totaal aantal moeren M20: 72 stuks

niet op schaal getekend!
alle maten in mm

Fabricage en montage volgens
NEN-EN 1090-2:2018
Uitvoeringsklasse: EXC1
Functionele tolerantie klasse: 1

Staalconstructie 14 x 30 x 5m

Thermisch verzinkt