


Erdgeschoss

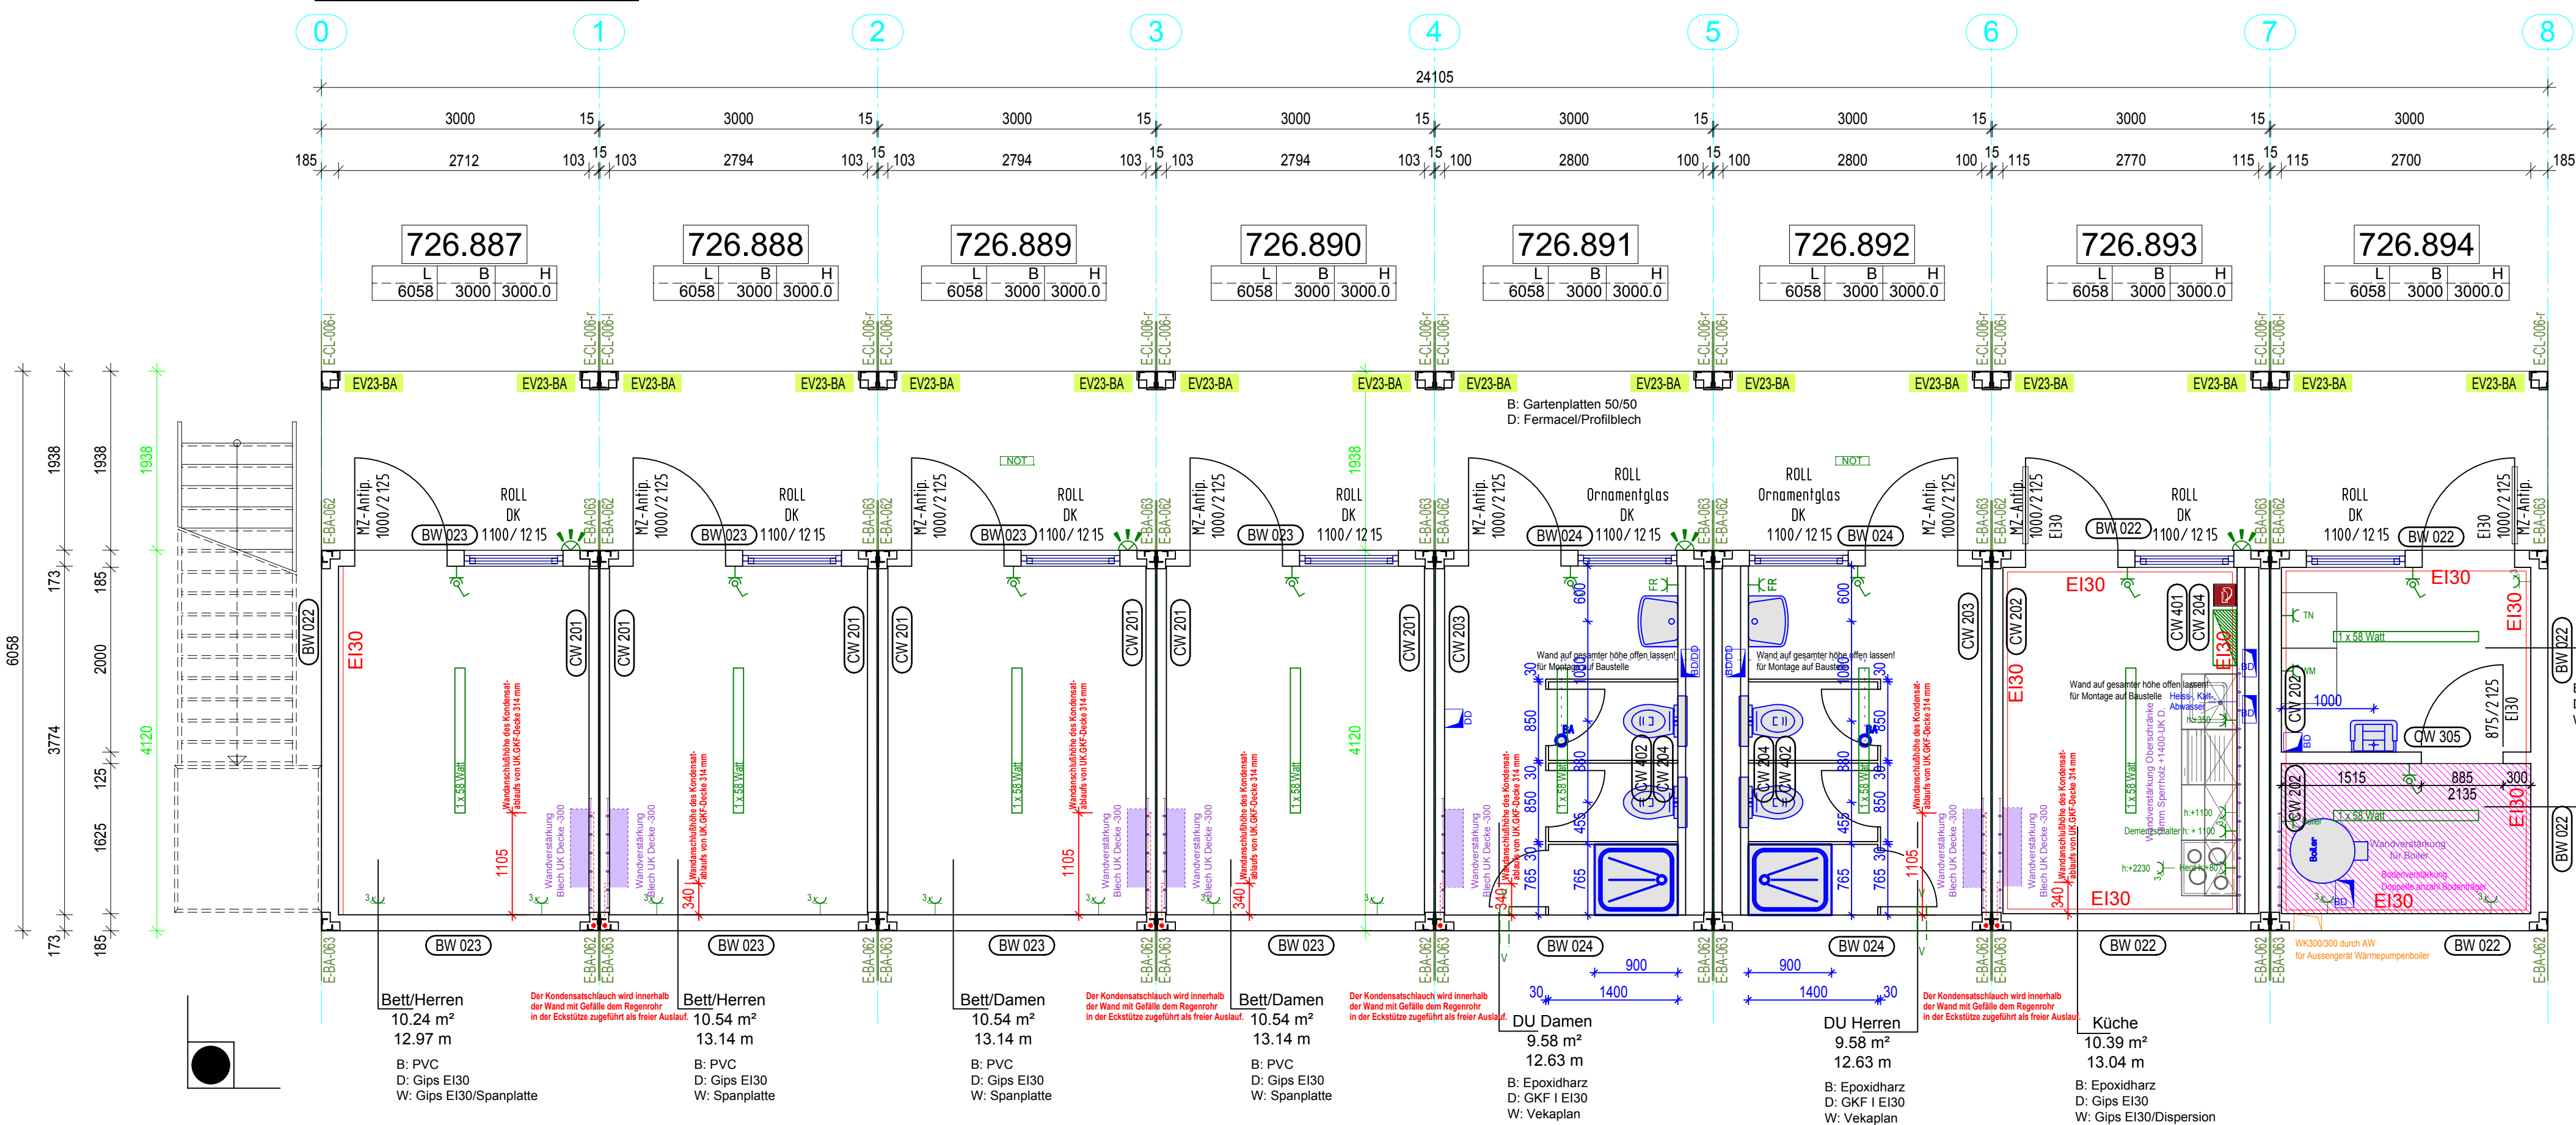

Verbindungen, dynamische Liste

(P300593) arch5gmbh


ZEICHNUNG:

DATUM/ZEIT: 13.05.2016 /15:56

ERSTELLER: muellec

POS.	MATERIALBEZ.	ABMESSUNGEN		ANZAHL	Ges.Länge d. Pos.
		HOHE	LÄNGE		
EV23-BA	Blechkasten, 181.5x181.5x1.5	2670 mm	3 mm	16 Stck	42720 mm

Eckstützenverkleidung



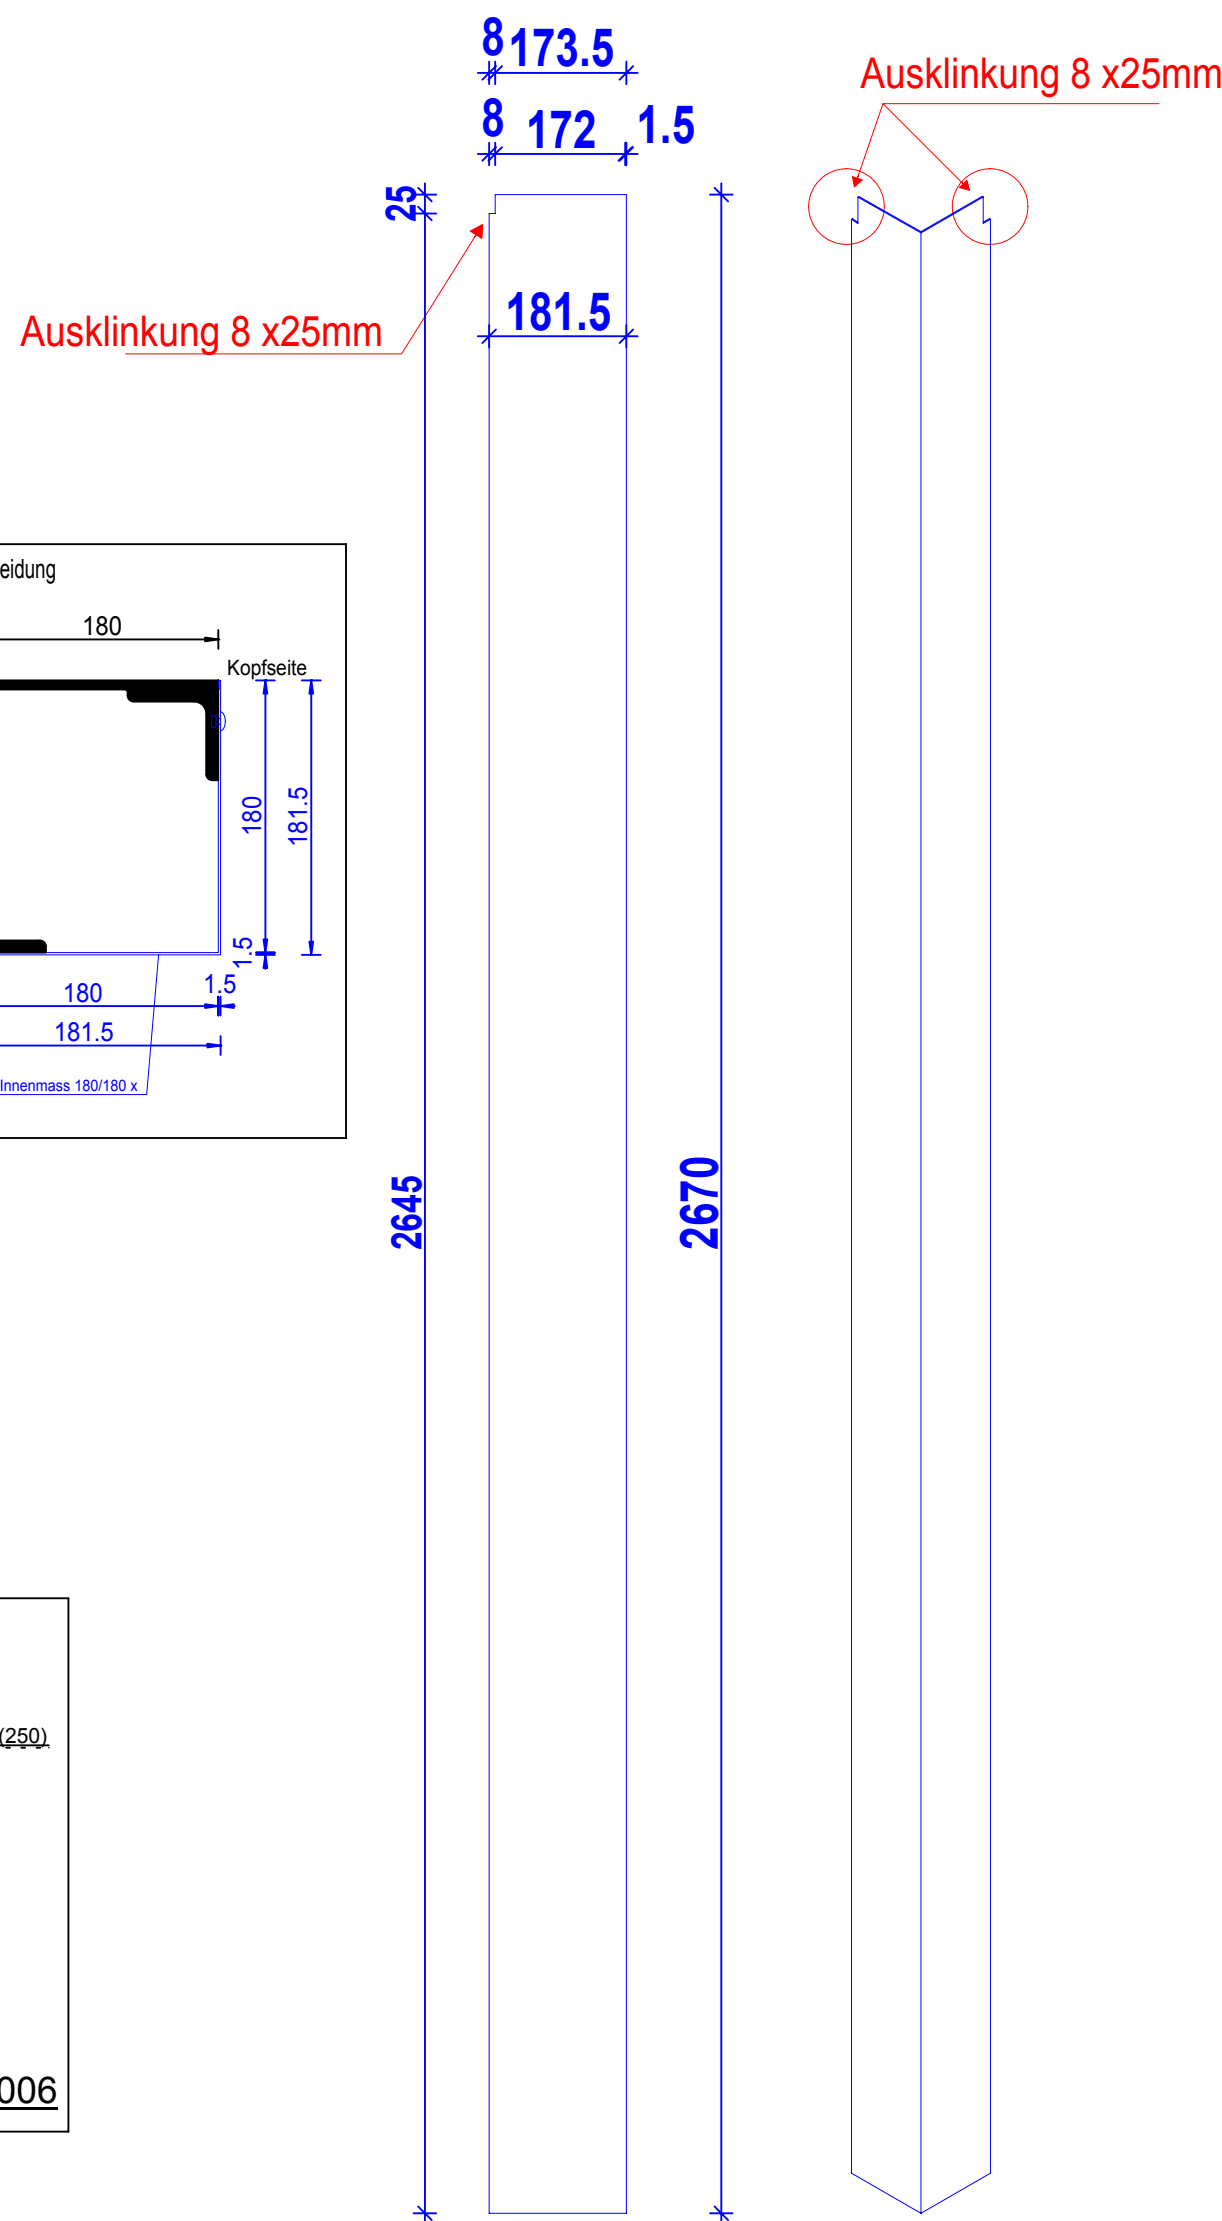


BW 022	Aussenwand: Ei30 6,0 mm Rahmen 2,0 mm Vorlegeband 10,0 mm Profiblech, verzinkt 64,0 mm Wandgerippe U-Profil 60,0 mm Mineralwolldämmung TP1 ≥ 3,0 mm Luftraum 75,0 mm Ständerwand 60,0 mm Mineralwolldämmung TP1 Dampfbremse 12,5 mm GKF 12,5 mm GKF 185,0 mm Wandstärke
BW 023	Aussenwand: 6,0 mm Rahmen 2,0 mm Vorlegeband 10,0 mm Profiblech, verzinkt 64,0 mm Wandgerippe U-Profil 60,0 mm Mineralwolldämmung TP1 ≥ 3,0 mm Luftraum 75,0 mm Ständerwand 60,0 mm Mineralwolldämmung TP1 Dampfbremse 13,0 mm Holzwerkstoffplatte 173,0 mm Wandstärke
BW 024	Aussenwand: Sanitär 6,0 mm Rahmen 2,0 mm Vorlegeband 10,0 mm Profiblech, verzinkt 64,0 mm Wandgerippe U-Profil 60,0 mm Mineralwolldämmung TP1 ≥ 3,0 mm Luftraum 75,0 mm Ständerwand 60,0 mm Mineralwolldämmung TP1 Dampfbremse 10,0 mm Vekaplan 170,0 mm Wandstärke

CW 022	innenliegende Aussenwand: Ei30 Unterspannbahn 15,0 mm Profil einrücken 75,0 mm Ständerwand 60,0 mm Mineralwolldämmung TP1 Dampfbremse 12,5 mm GKF 12,5 mm GKF 115,0 mm Wandstärke
CW 021	innenliegende Aussenwand: Unterspannbahn 15,0 mm Profil einrücken 75,0 mm Ständerwand 60,0 mm Mineralwolldämmung TP1 Dampfbremse 13,0 mm Holzwerkstoffplatte 103,0 mm Wandstärke
CW 023	innenliegende Aussenwand: Sanitär Unterspannbahn 15,0 mm Profil einrücken 75,0 mm Ständerwand 60,0 mm Mineralwolldämmung TP1 Dampfbremse 10,0 mm Vekaplan 100,0 mm Wandstärke

CW 305	Innenwand: Ei30 12,5 mm GKF 12,5 mm GKF 75,0 mm Ständerwand 60,0 mm Mineralwolldämmung TP1 12,5 mm GKF 12,5 mm GKF 125,0 mm Wandstärke
CW 401	Vorsatzwand, raumhoch: Küche Ei30 200,0 mm Luftraum 75,0 mm Ständerwand 60,0 mm Mineralwolldämmung TP1 12,5 mm GKF 12,5 mm GKF 300,0 mm Wandstärke
CW 402	Vorsatzwand, raumhoch: Sanitär 200,0 mm Luftraum 75,0 mm Ständerwand 60,0 mm Mineralwolldämmung TP1 10,0 mm Vekaplan 285,0 mm Wandstärke

ES 001	L 180 x 180 x 6 mm
ES 002	L 60 x 8 mm
ES 003	L 50 x 30 x 5 mm
V38	L 70/9

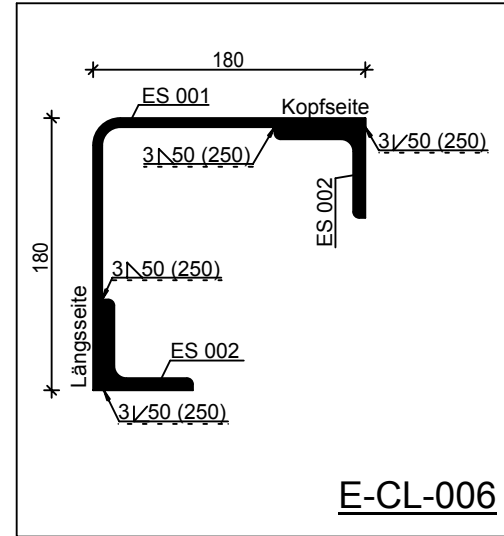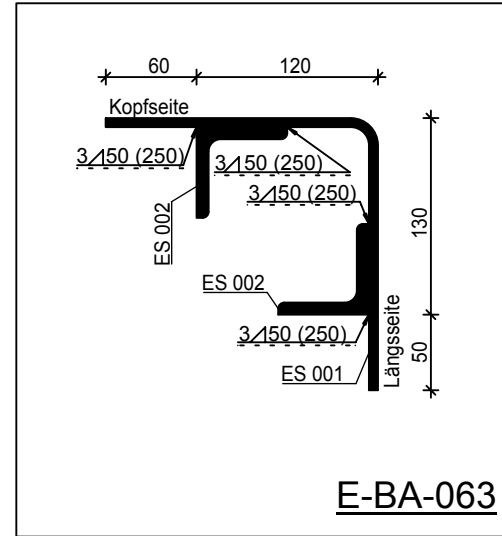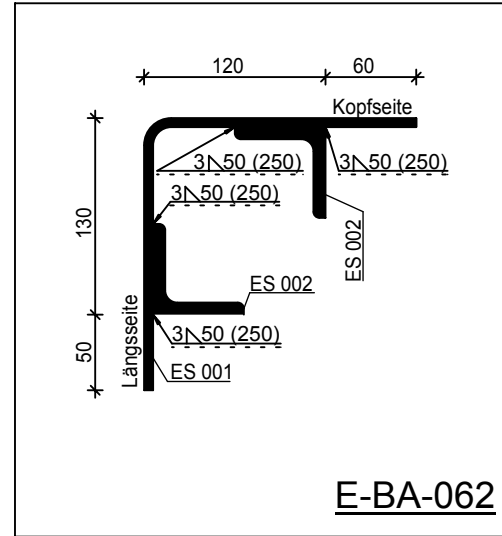

Rahmen dynamische Stahlliste

(P300593) arch5gmbh

ZEICHNUNG:



DATUM/ZEIT: 13.05.2016 /15:54

ERSTELLER: muellec

Werkstoffe: Hauptrahmentheile S235, Eckstützwinkel S275, Bodenträger S250GD
Abweichungen werden in der Liste separat angegeben!

POS.	ALHO-Mutter- Art-Nr.	MATERIALBEZ.	ABMESSUNGEN		ANZAHL
			HOHE	LÄNGE	
E-BA-062	..0000000.2655	L180/6, L60/8 (60), L60/8 (50), Winkel 25 mm länger, Li	2655 mm	22 mm	16 Stck
E-BA-063	..0000000.2655	L180/6, L60/8 (60), L60/8 (50), Winkel 25 mm länger, Re	2655 mm	22 mm	16 Stck
E-CL-006-I	..2655	L 180/6, L60/8 (0/0), Winkel längs 25 mm, kopf 33mm länger	2655 mm	22 mm	8 Stck
E-CL-006-R	..2655	L 180/6, L60/8 (0/0), Winkel längs 25 mm, kopf 33mm länger	2655 mm	22 mm	8 Stck

Dachrahmenunterseite Erdgeschoss

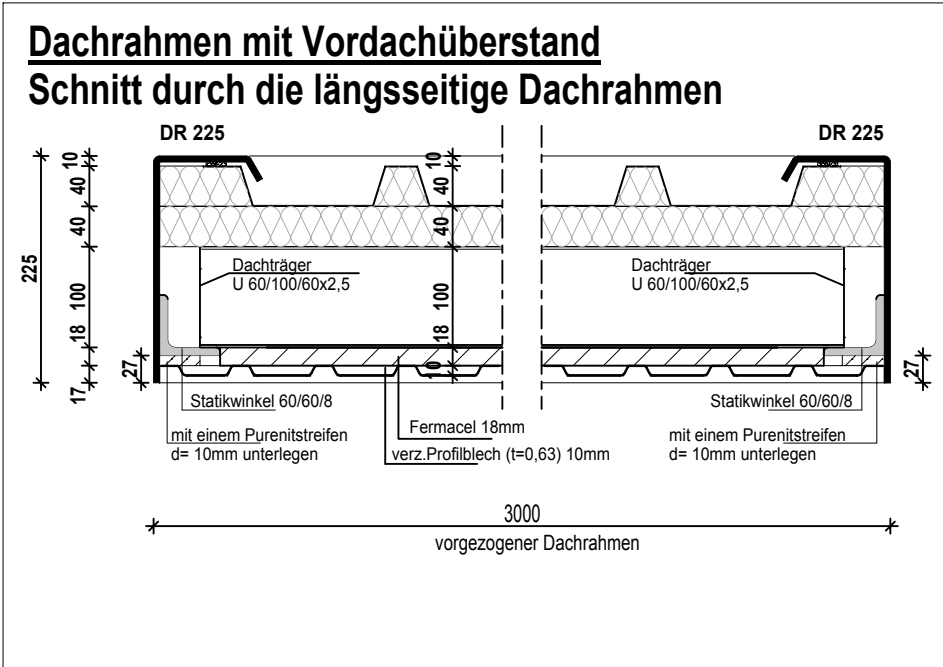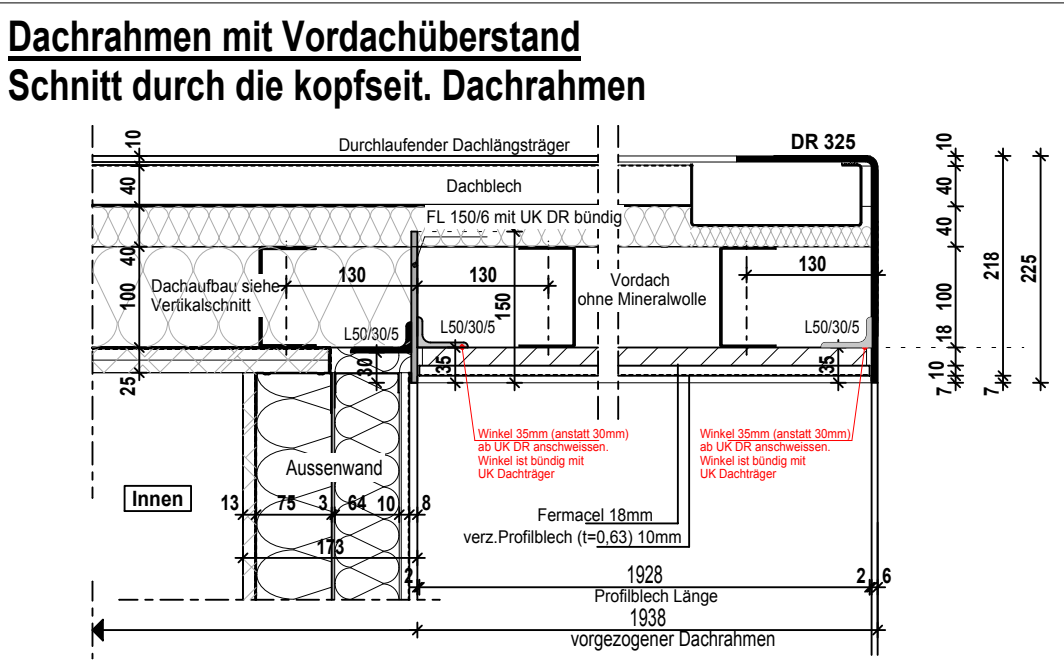

freigegeben

01 Position Klimagrat		13.06.2016		arch5
Zust.	Änderung	Freigegeben	24.06.2016 07:42 Uhr	muellec
ALHO SYSTEMBAU AG Postfach 17, 4806 Witten Telefon 082 / 746 88 00 Telefax 082 / 746 88 10 E-Mail: info@alho.ch		SYSTEMCONTAINER		Maßstab: 1/50 Dokument: YN000594/RUP/00002020/PL Projekt: K-18-CH-004686.000 Modul: K-18
MODULARE GEBÄUDE Für diese Zeichnung behalten wir uns die Rechte vor. Ohne unsere schriftliche Zustimmung darf die Zeichnung weder vervielfältigt noch Dritten zugänglich gemacht werden. Zeichnungen werden schriftlich bestätigt. (Art. 64 Unternehmensvertrag, Kap. 900)		Kommissionennummer: 726887		Artikelnummer: 0045084
Ausführungsplanung		Ersteller: muellec		Datum: 10.05.2016