

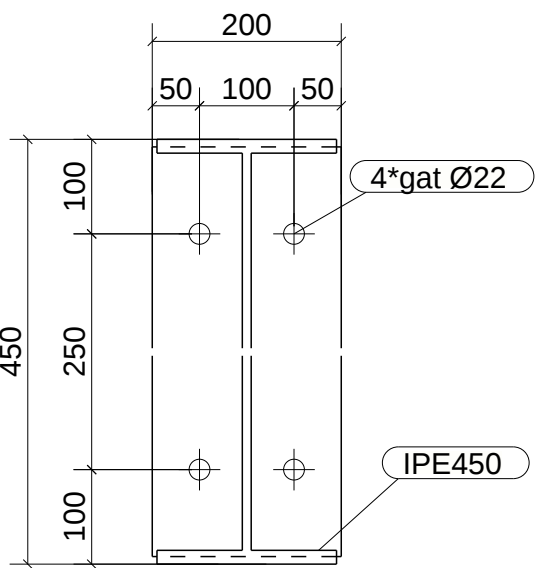


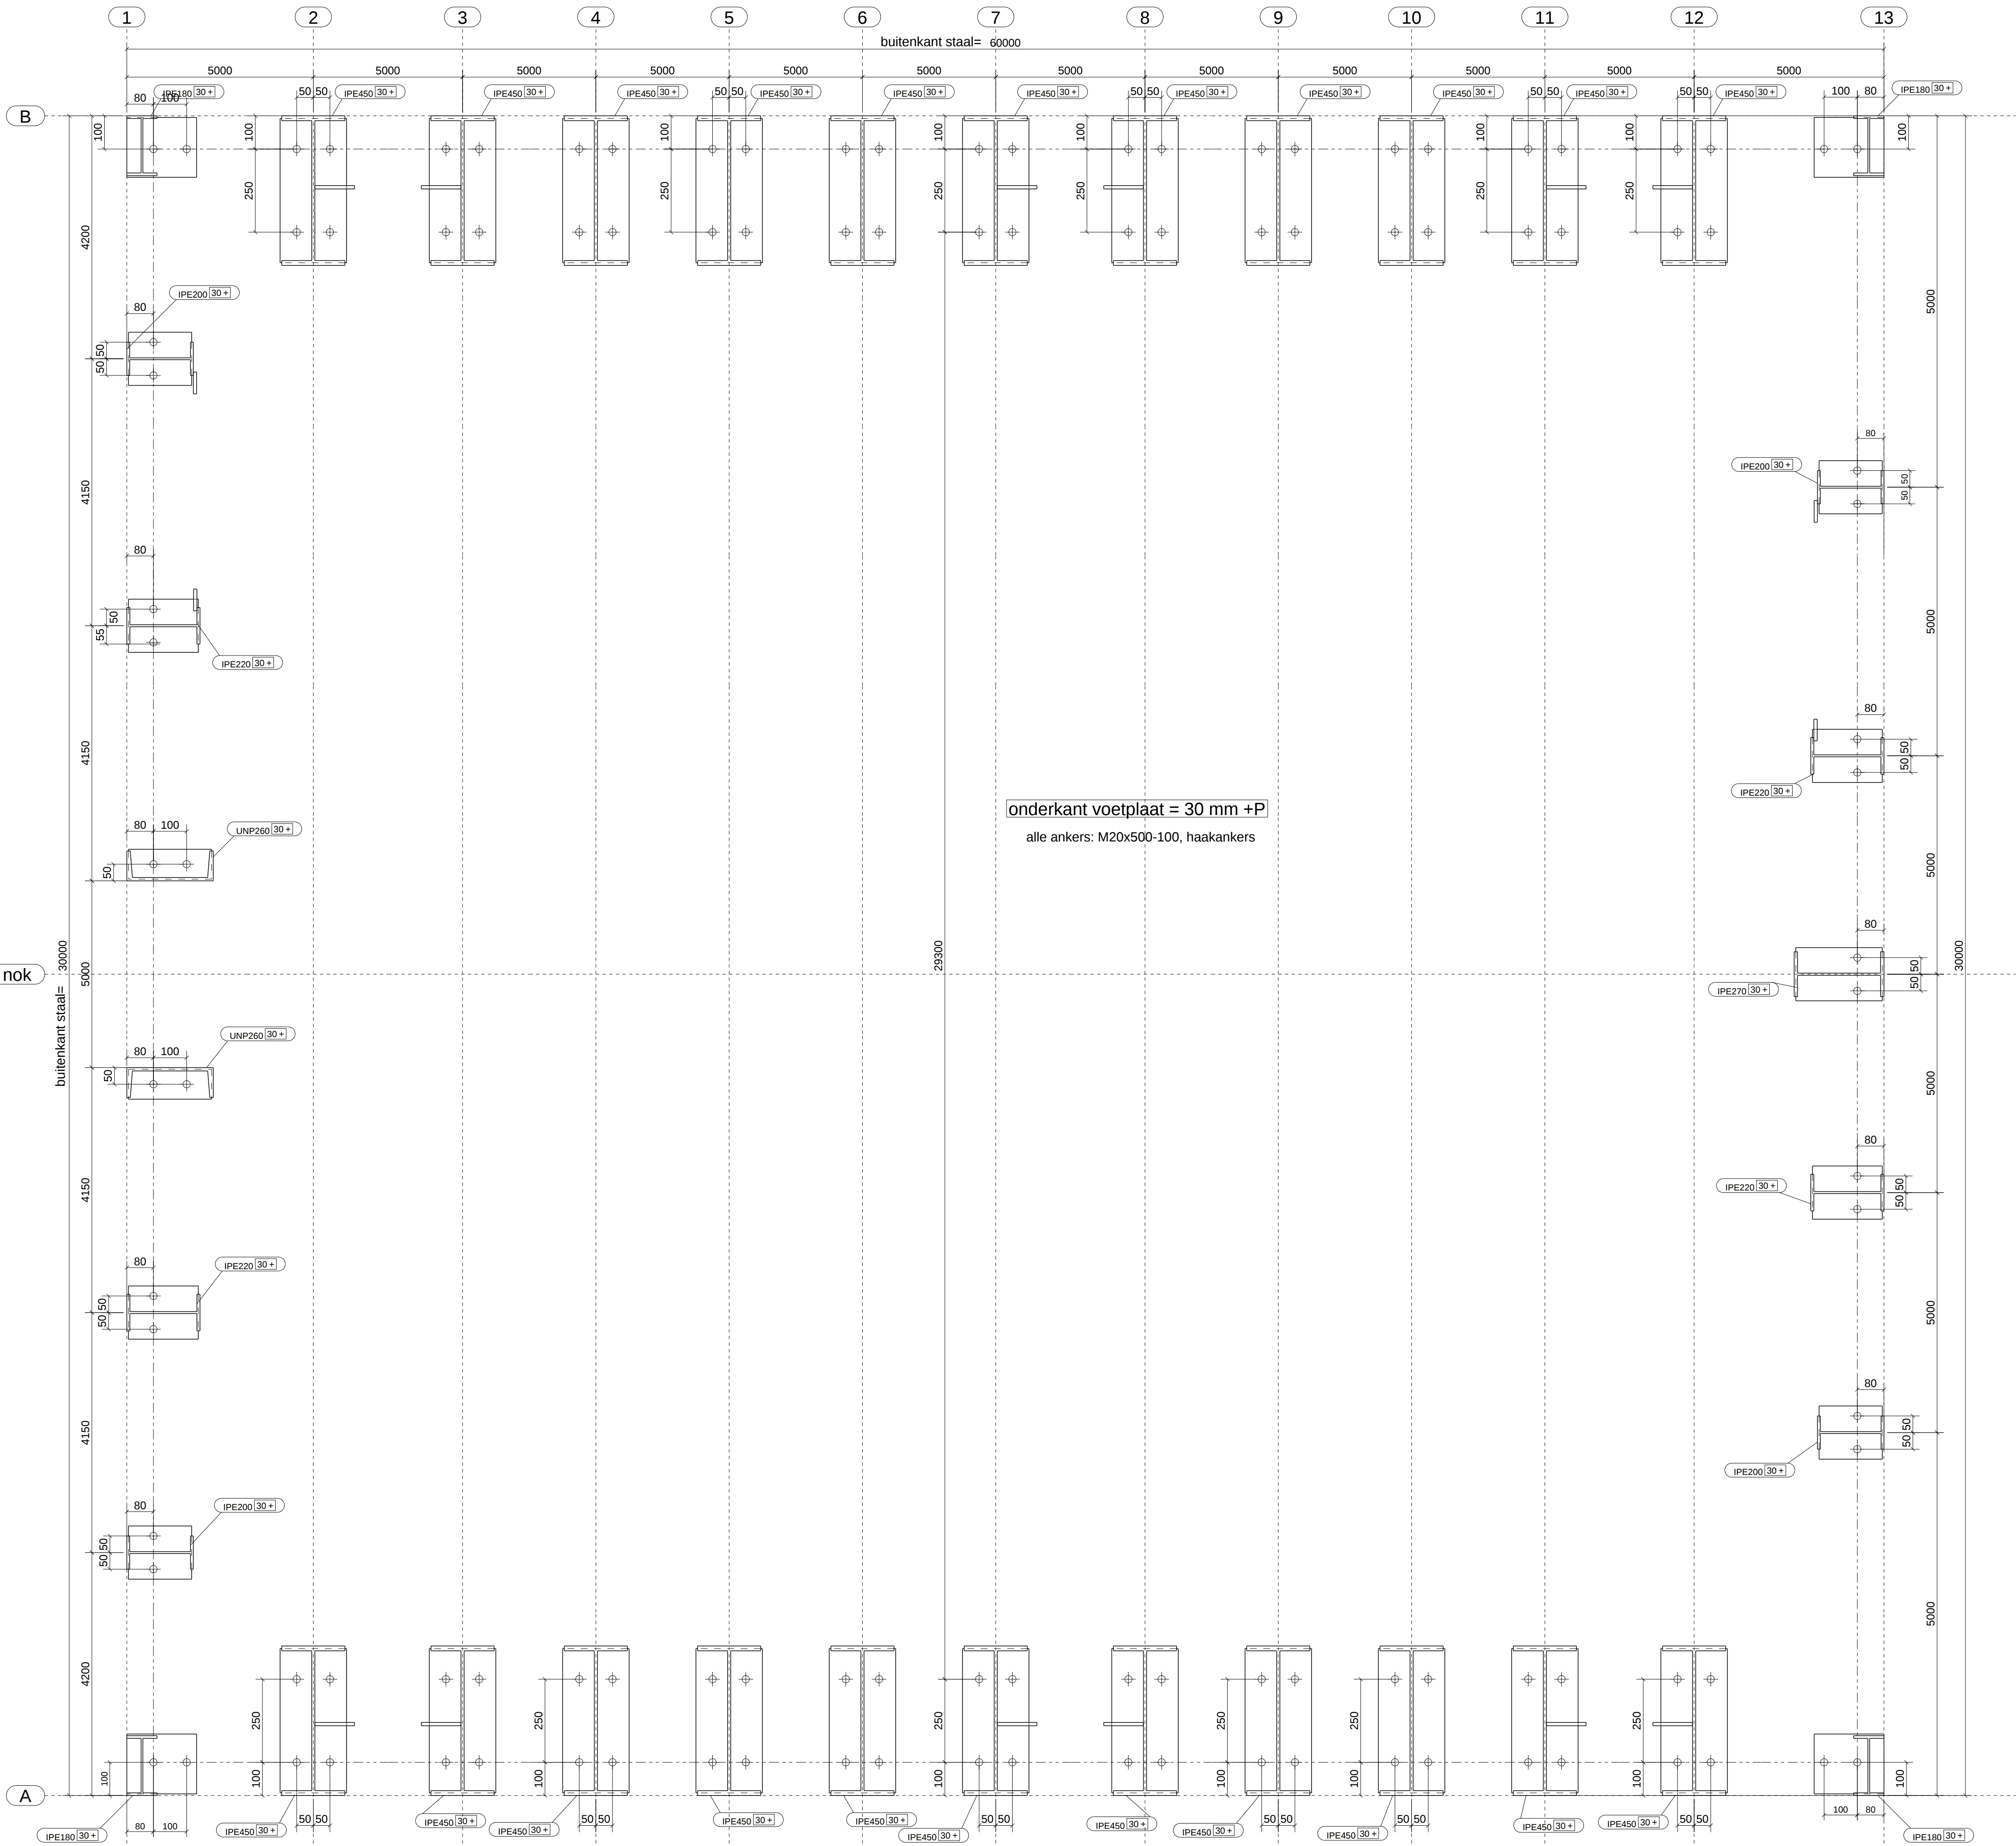

ankers: 4xM20x500-100, haakankers
aantal: 22x

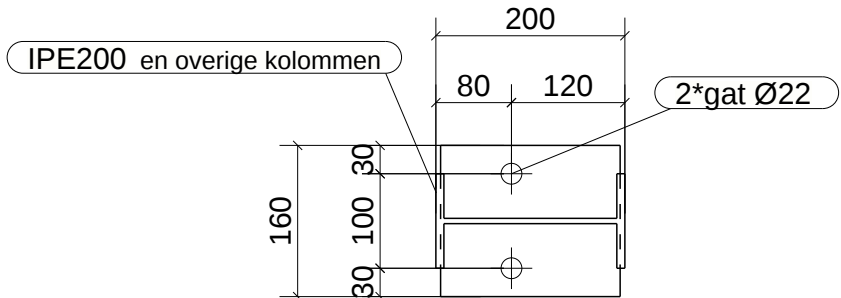


ankers: 2xM20x500-100, haakankers
aantal: 15x

ankermallen voorzien van spijkergaaitjes

totaal aantal haakankers M20x500-100: 118 stuks

totaal aantal moeren M20: 236 stuks

ankers en moeren thermisch verzinkt

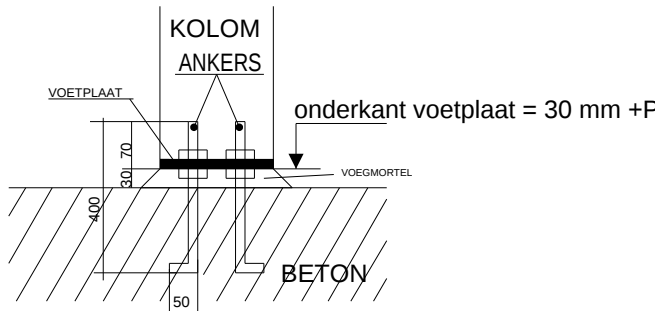

niet op schaal getekend!
alle maten in mm

Fabricage en montage volgens NEN-EN 1090-2:2018 Uitvoeringsklasse: EXC1 Functionele tolerantie klasse: 1	
Werk: Nieuwbouw loads 30x60x5 (bxlxh) Eigenaar: Handelsonderneming Berg De Vierde Hoeve 14, 2676 CN Maasdijk Bouwadres:	Getekend: P. v.d. Veen Datum: 23.02.22 Schaal: zie aanzicht
	Plottedatum: 23.02.2022 Plottijd: 09:04:35
	Opdrachtgever: Handelsonderneming Berg De Vierde Hoeve 14 2676 CN Maasdijk tel.: 0174-528525
Materiaalsoorten en kwaliteiten: Platen en profielen S235JR volgens NEN-EN 10025-2, buis en kokerprofielen: S355J2H volgens NEN-EN 10210-1 (warmvervaardigd) S275J0H volgens NEN-EN 10219-1 (koudvervaardigd) Lassen a=4, volgens NEN-EN-ISO 2553:2014 en boutkwaliteit 8.8 tenzij anders vermeld	
Projectie:	
	Projectnummer: 2022001
	Tekening: G [1]
	Onderwerp: ankerplan
Conservering: thermisch verzinkt	
Kleur: n.v.t.	
Formaat: A1	